

AJUNTAMENT DE LA CIUTAT
D'EIVISSA
Serveis Tècnics

PROYECTO DE RENOVACIÓN DE
ÁREAS DE JUEGO
DEL T.M. DE EIVISSA


PLANO
PLANO DE SITUACIÓN

ESCALA 1/10000	DELINTEANTE C. LEAL	EXPEDIENTE 228	FECHA ENERO 2009
-------------------	------------------------	-------------------	---------------------


Vº Bº EL ALCALDE	EL ARQUITECTO MUNICIPAL RAFAEL GARCIA LOZANO IRMA RIERA MARI	HOJA NUMERO 1
------------------	--	------------------




EMPLAZAMIENTO
ESCALA 1:2000

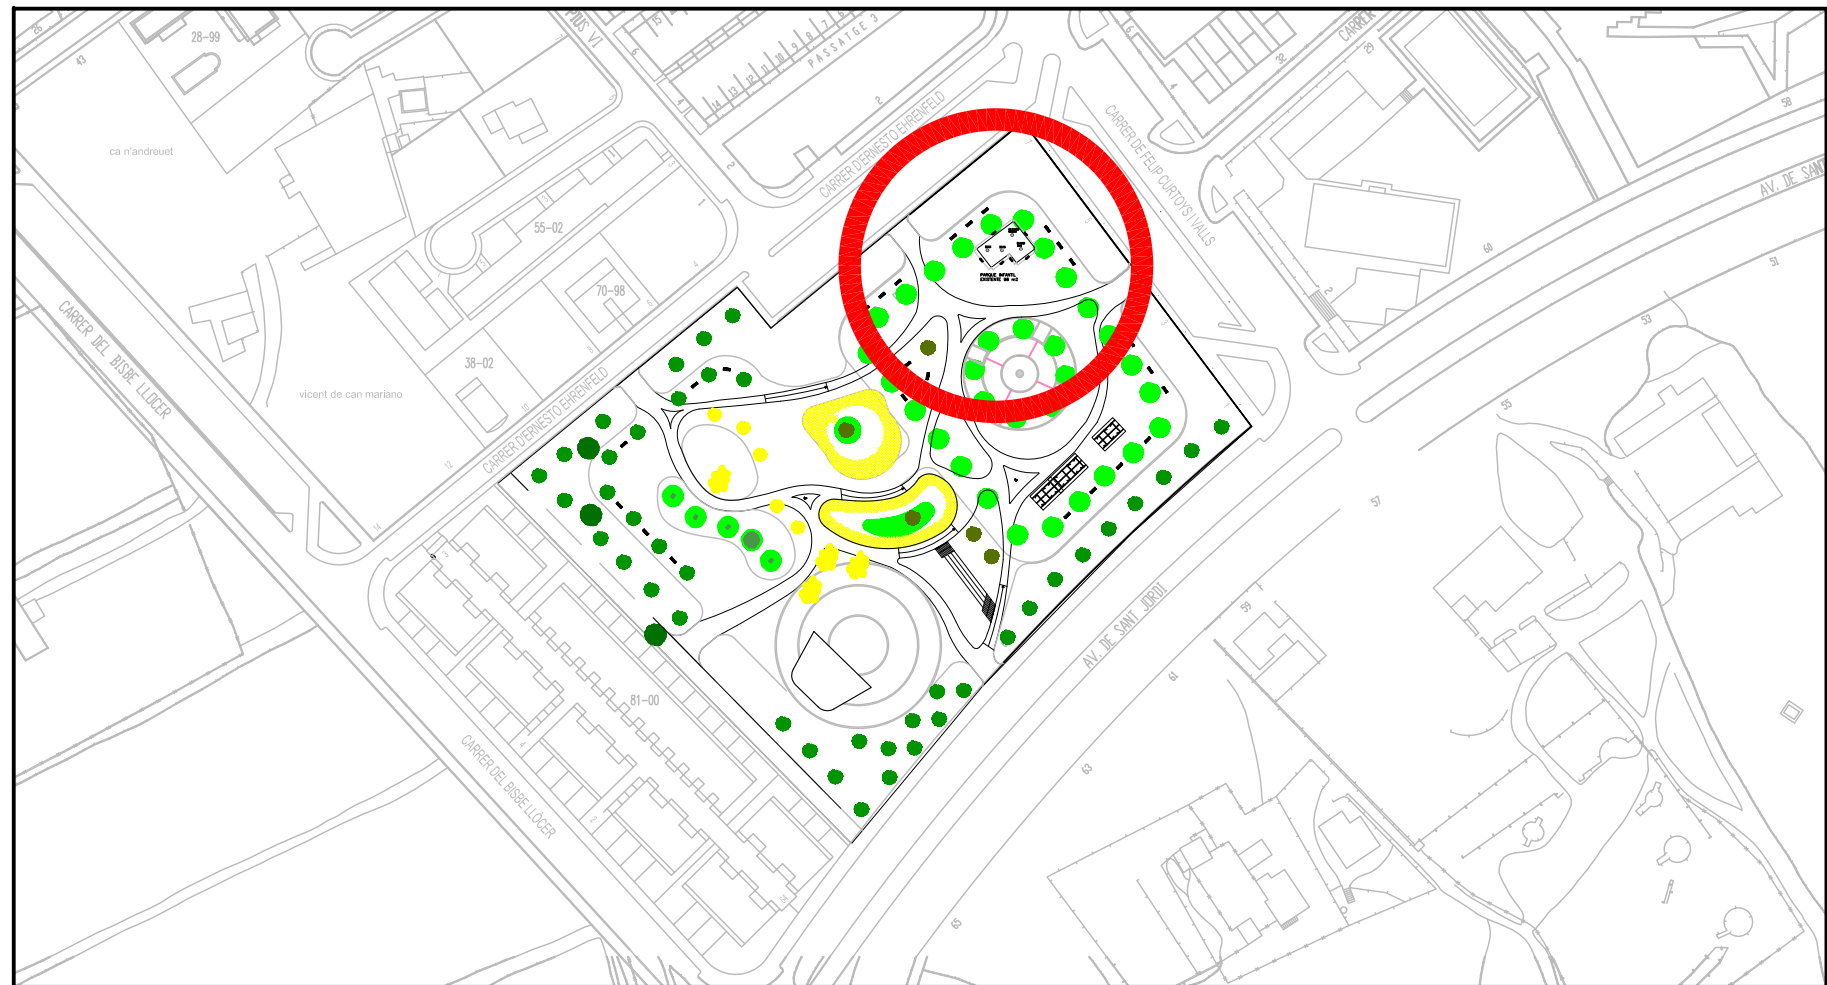


EMPLAZAMIENTO
ESCALA 1:2000

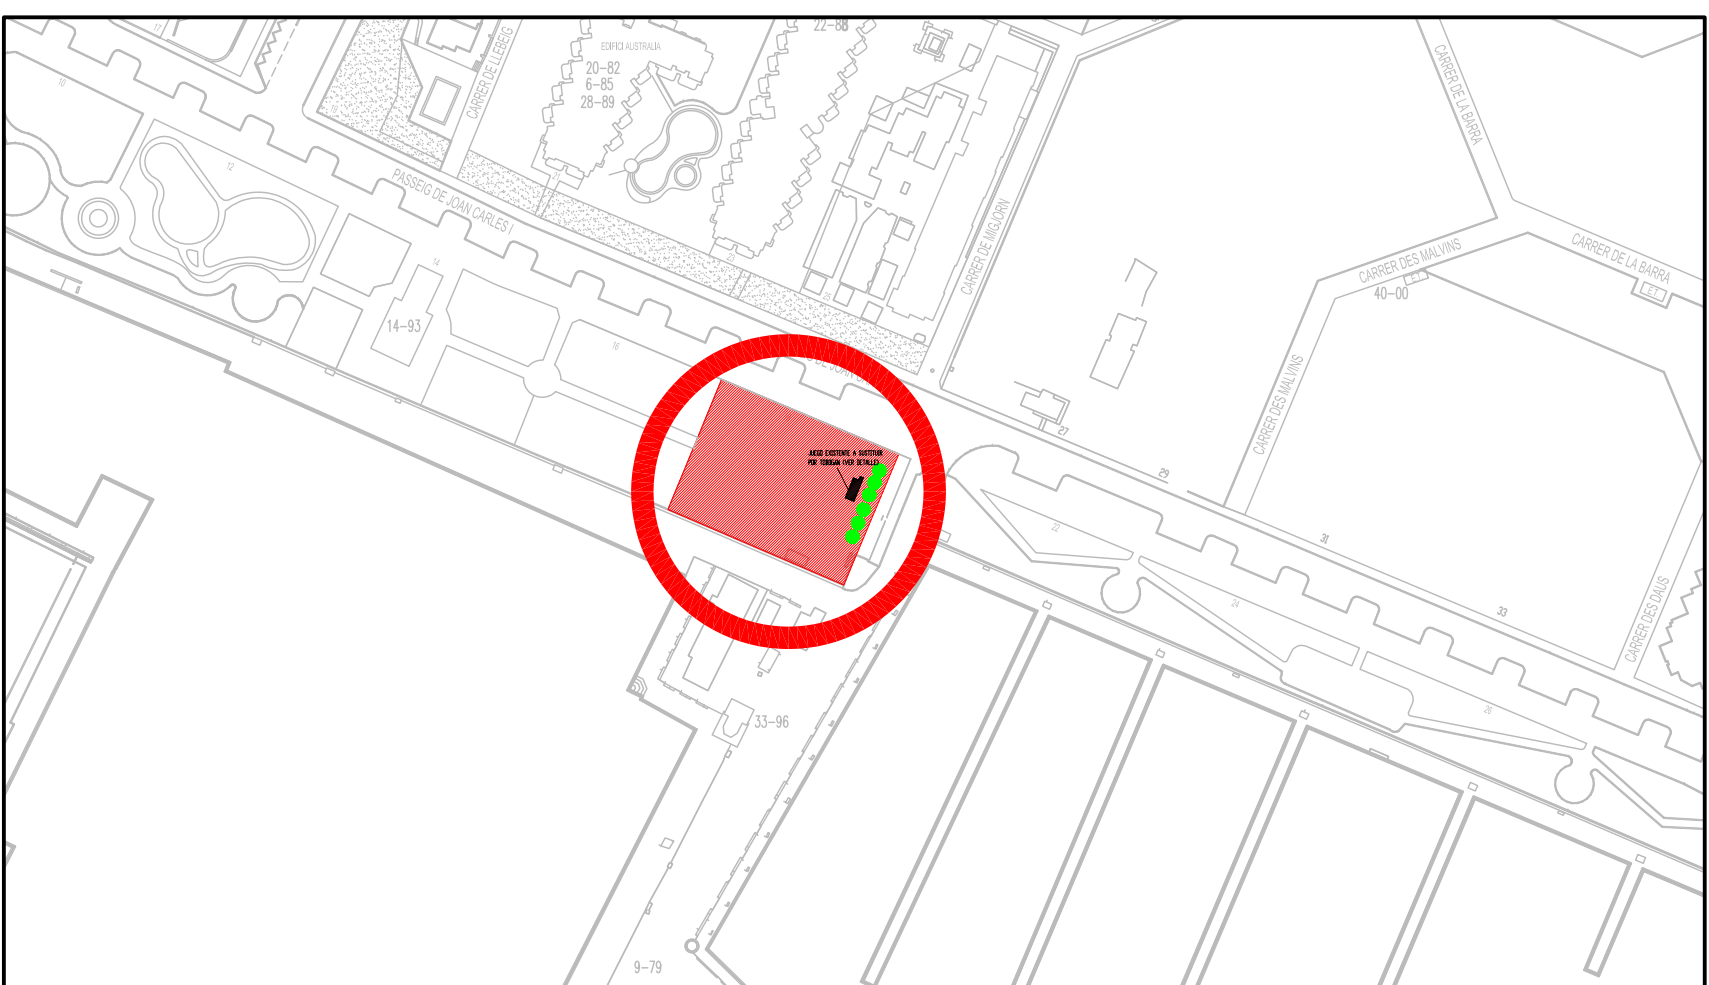


EMPLAZAMIENTO
ESCALA 1:2000

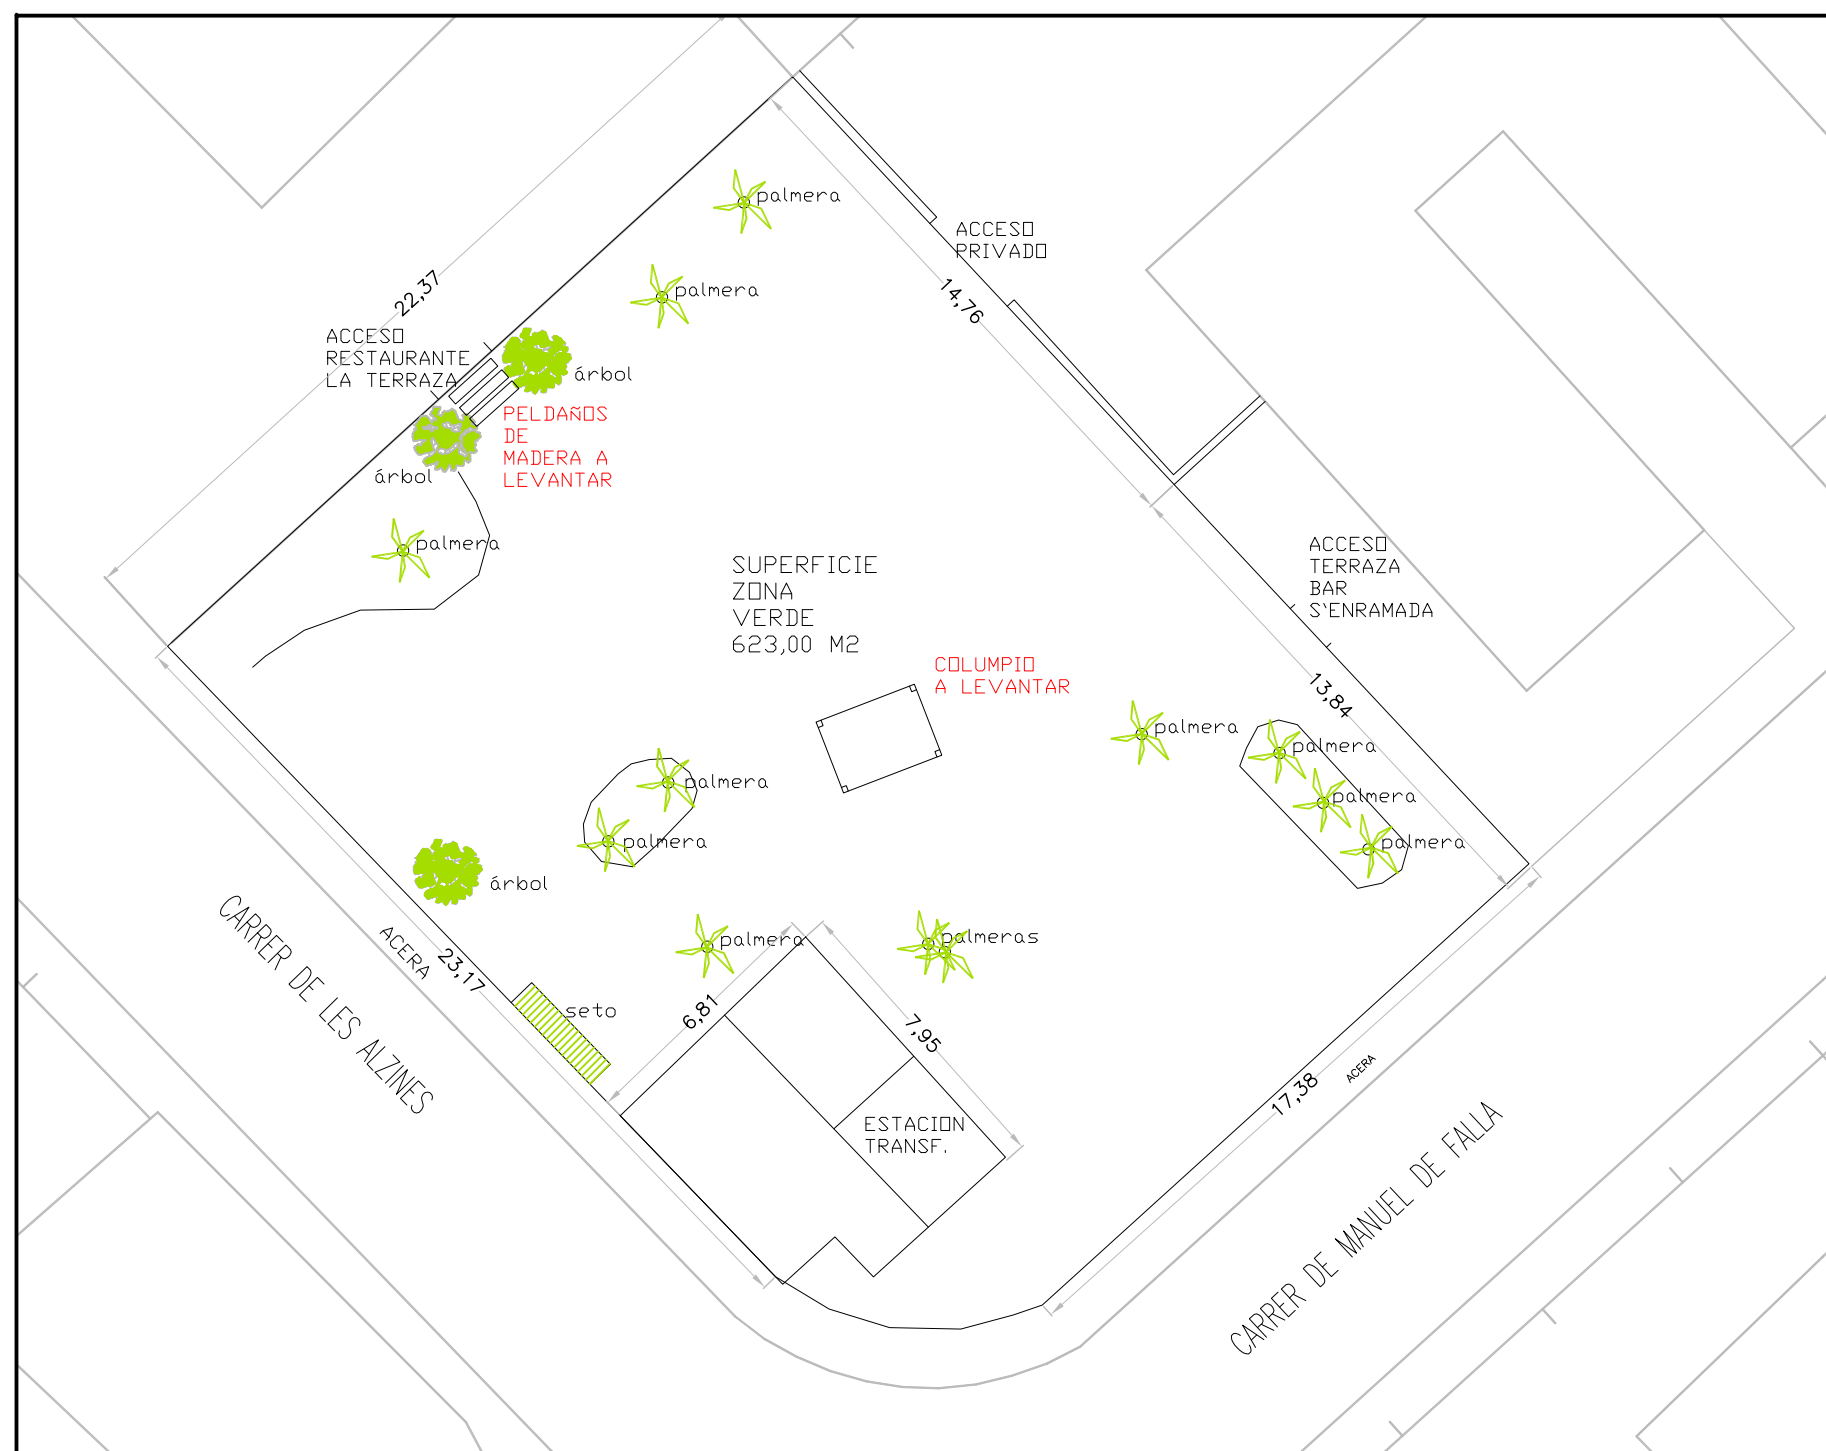


PLANTA — ESTADO ACTUAL —
ESCALA 1:200

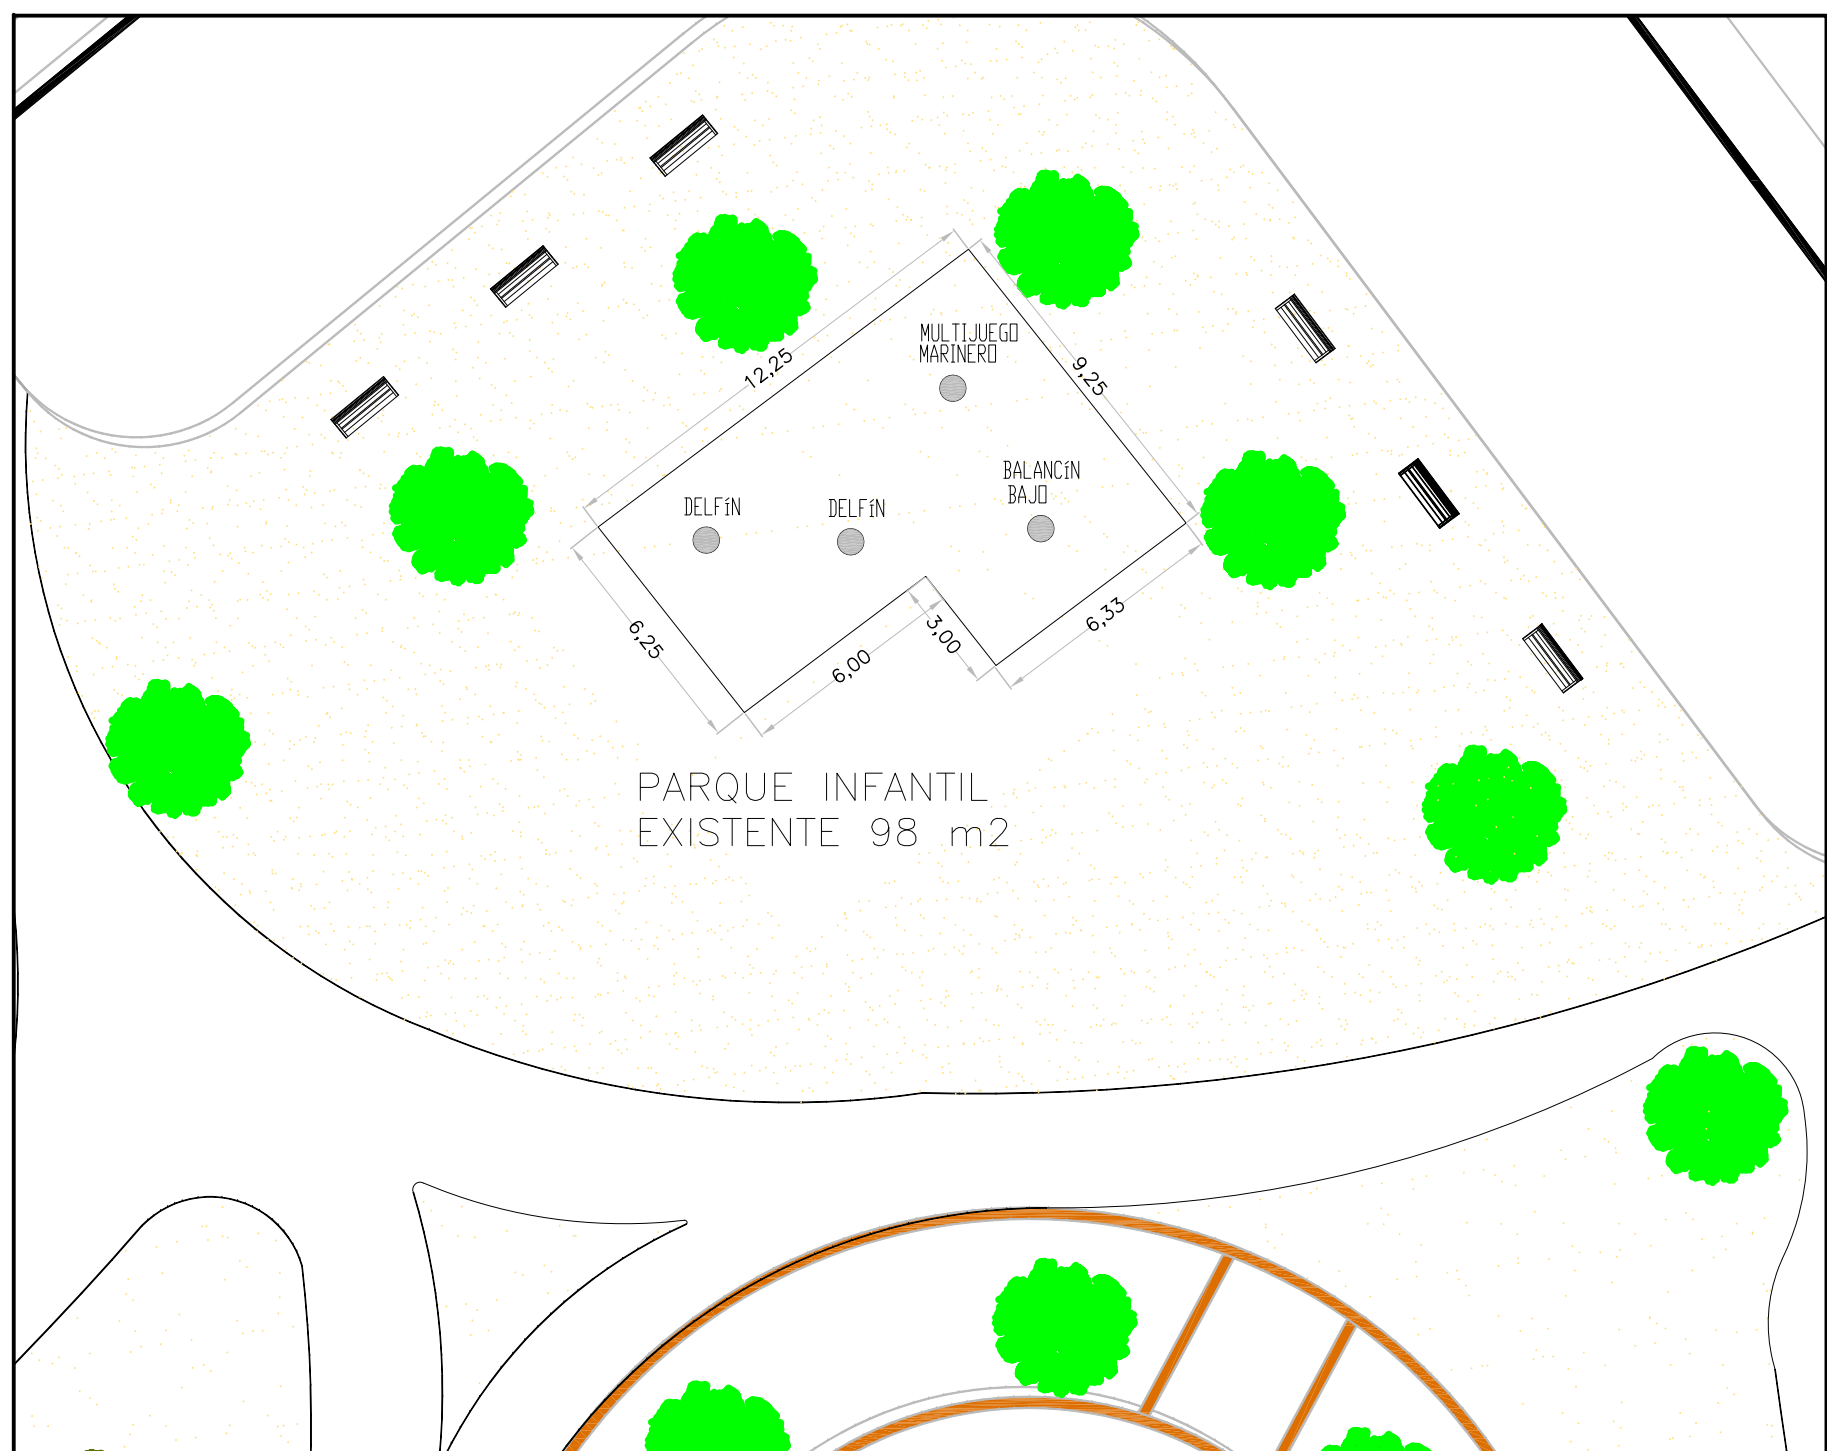

PLANTA — ESTADO ACTUAL —
ESCALA 1:200


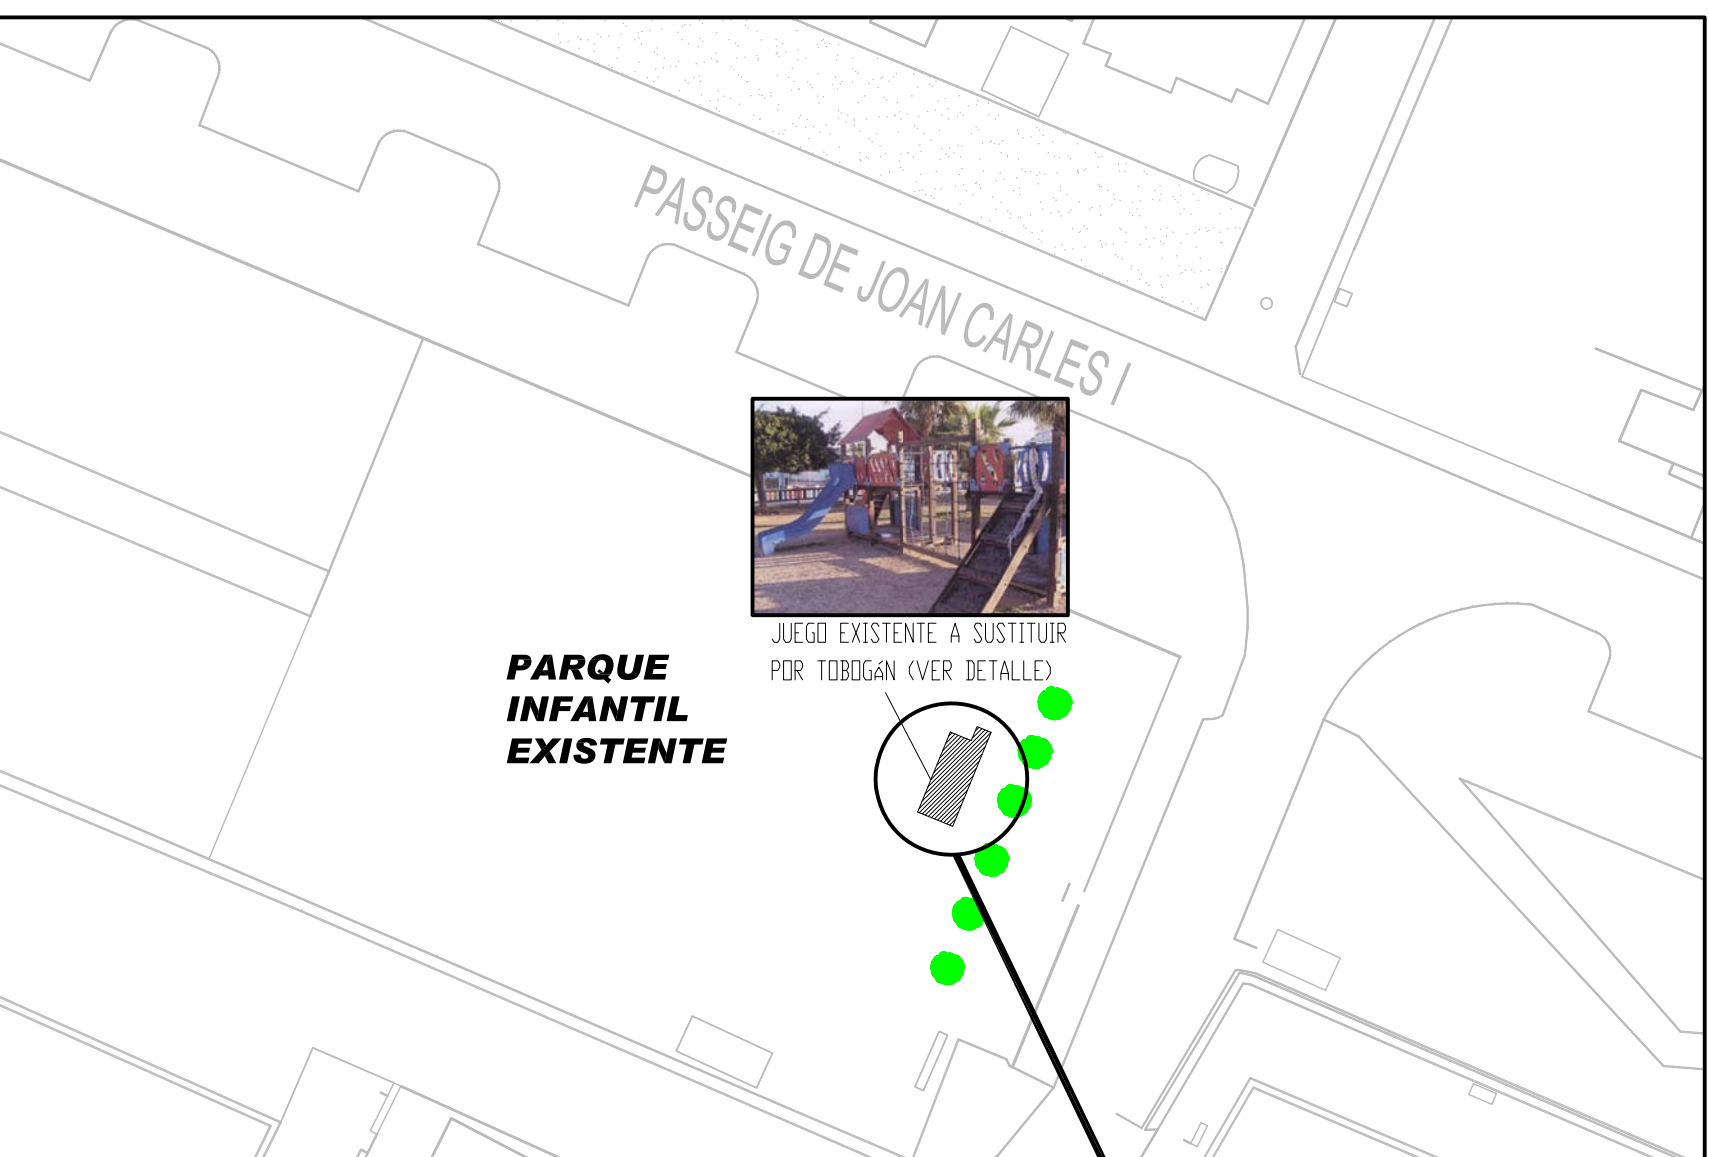


PLANTA — ESTADO ACTUAL —
ESCALA 1:250

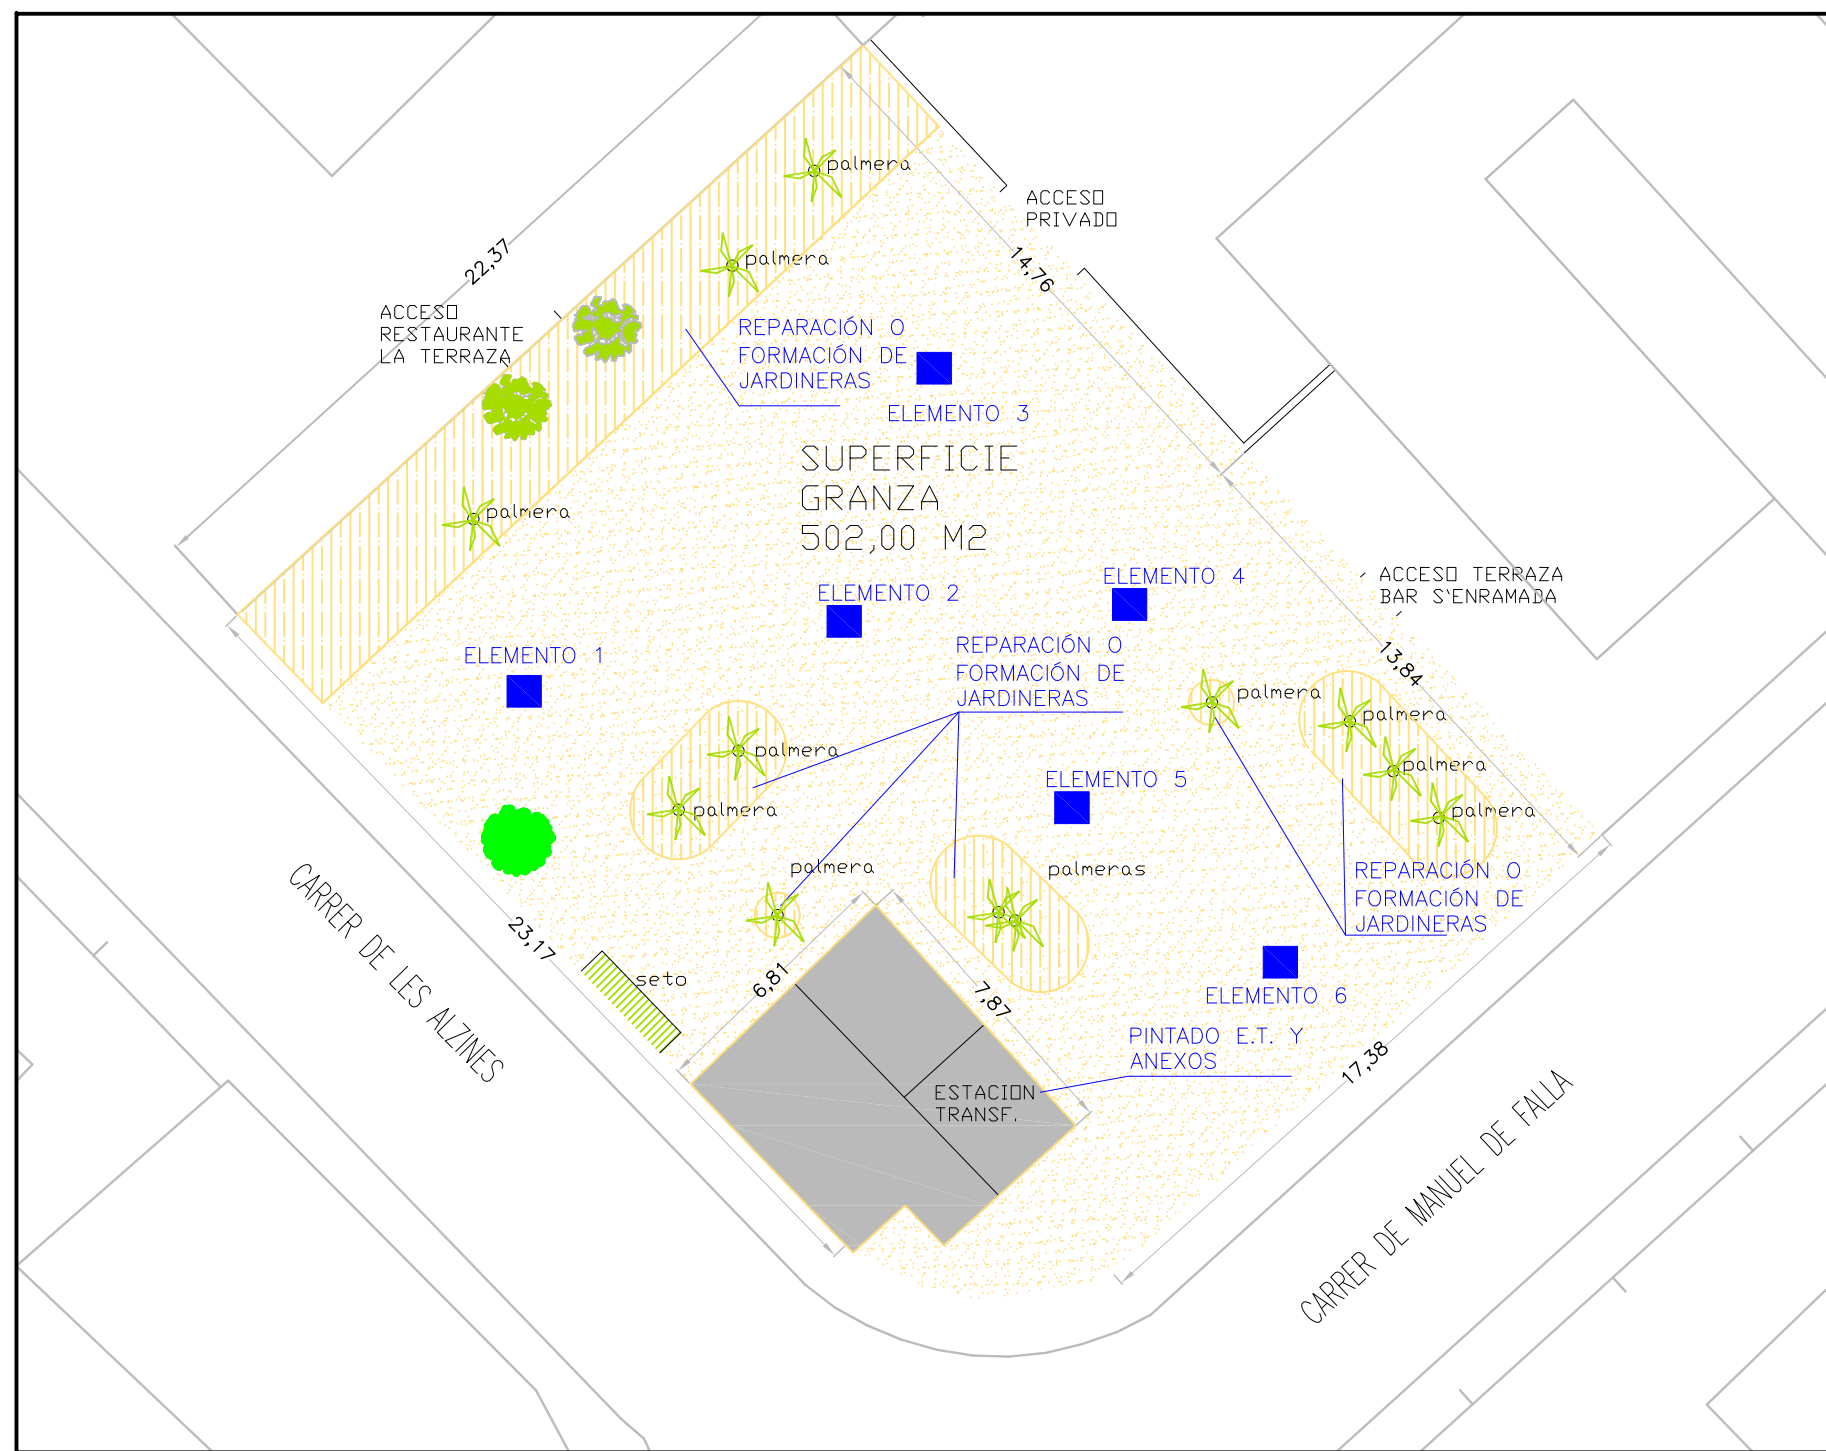


PLANTA — ESTADO PROYECTADO —
ESCALA 1:200

- SAULÓ
- PAVIMENTO DE CAUCHO
- GRANZA
- VADO ADAPTADO BALDOSA TRONCOCÓNICA
- FAROLA
- PILONA DE HIERRO
- PAPELERA
- BANCO DE MADERA
- BANCO INDIVIDUAL

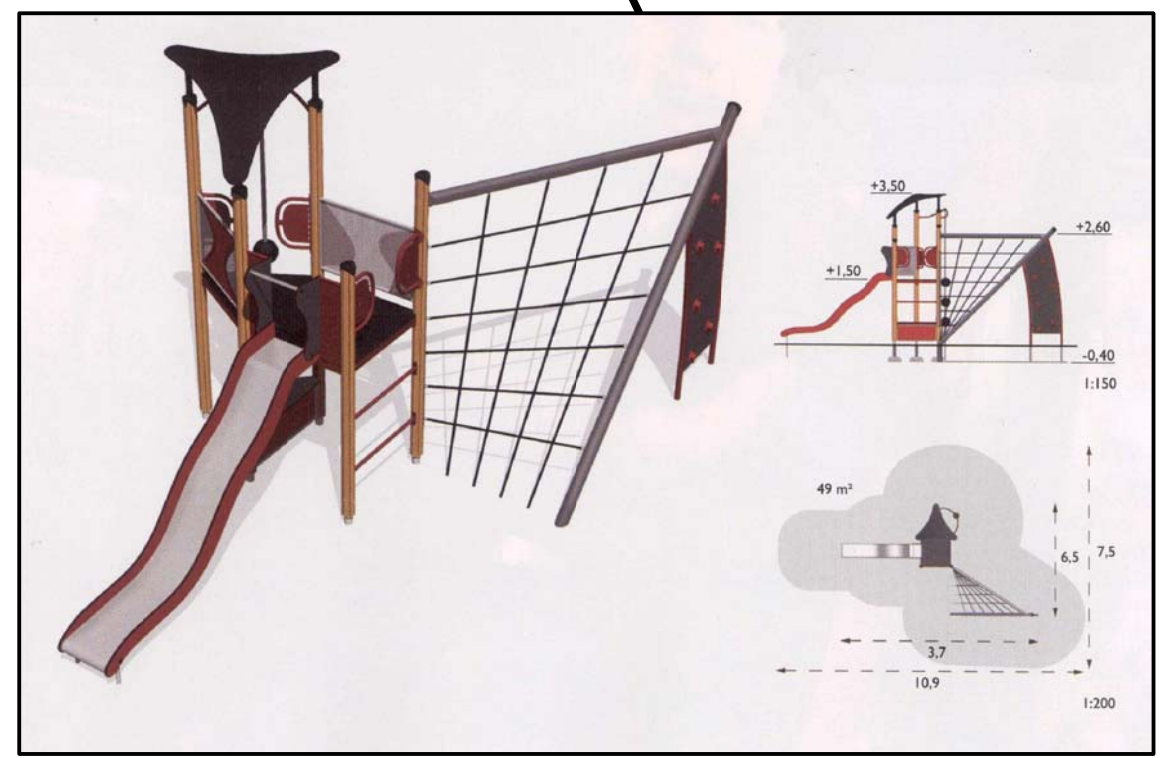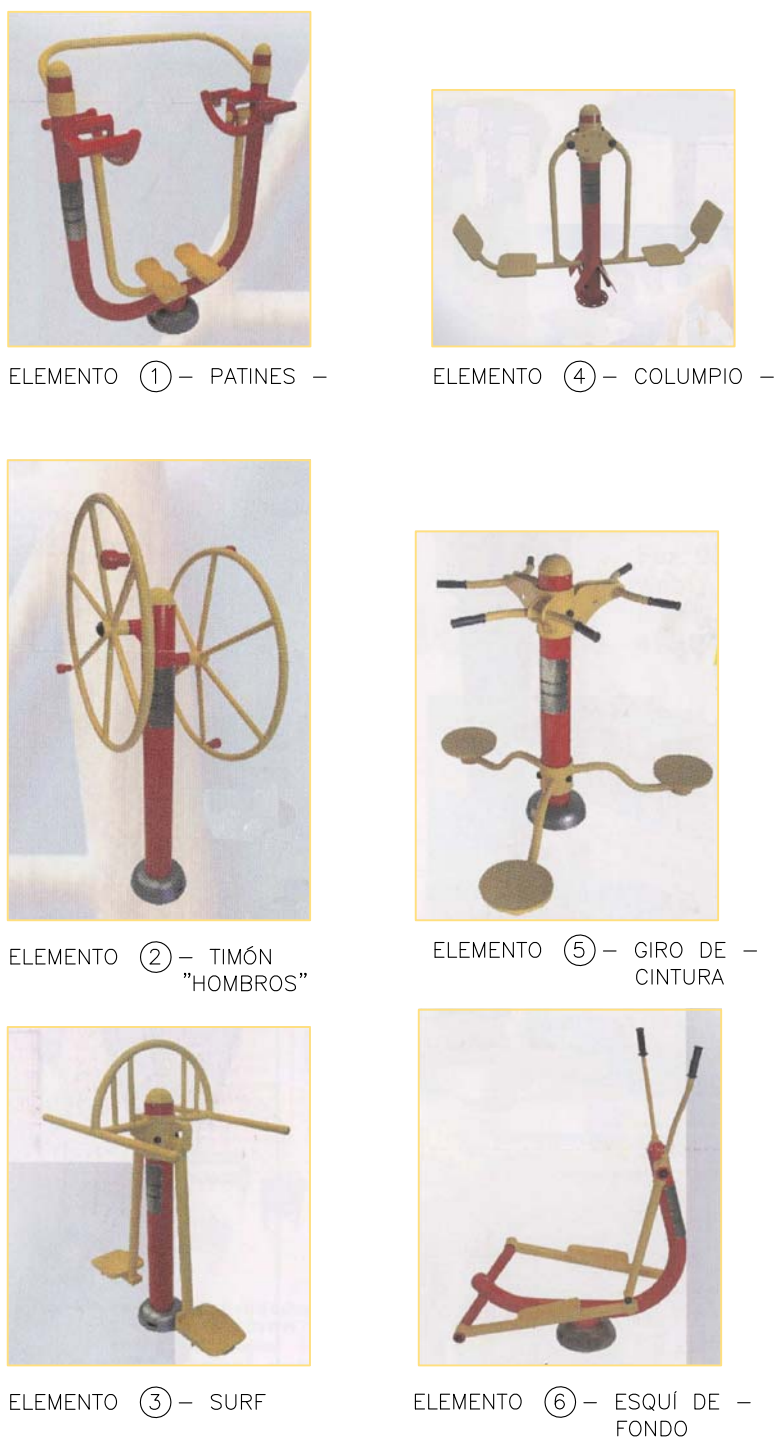

NUEVO JUEGO A COLOCAR
TOBOGÁN CON COMPLEMENTOS

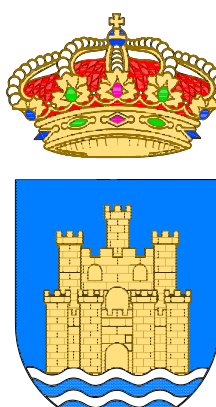 AJUNTAMENT DE LA CIUTAT D'EIVISSA Serveis Tècnics	PROYECTO DE RENOVACIÓN DE ÁREAS DE JUEGO DEL T.M. DE EIVISSA			
	PLANO			
	ZONA VERDE C/ ALZINES PARQUE MARIA VILLANGOMEZ PARQUE AVDA. JOAN CARLES I			
	ESCALA	DELINTEANTE	EXPEDIENTE	FECHA
1/2000	1/200	C. LEAL	228	
EL ARQUITECTO MUNICIPAL			HOJA NUMERO	
RAFAEL GARCIA LOZANO IRMA RIERA MARI			2	




EMPLAZAMIENTO
ESCALA 1:2000




JUEGO 1 - COLUMPIO DOBLE -



JUEGO 2 - POSTES PARA PIRUETAS -

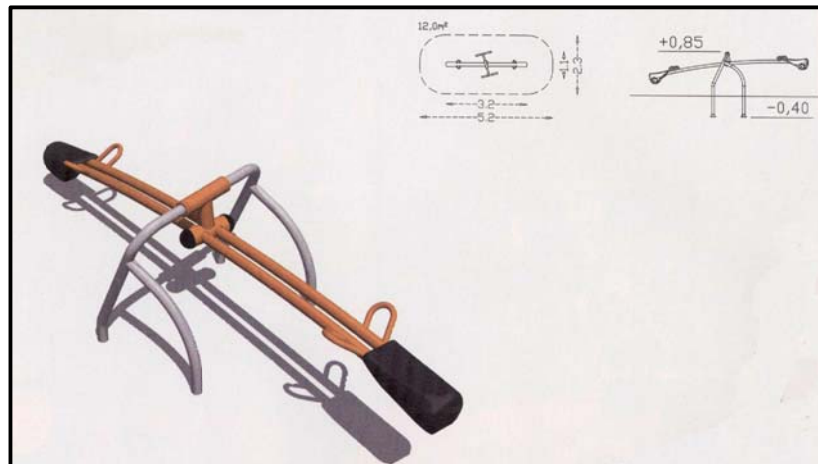


JUEGO 3 - SUBIBAJA -

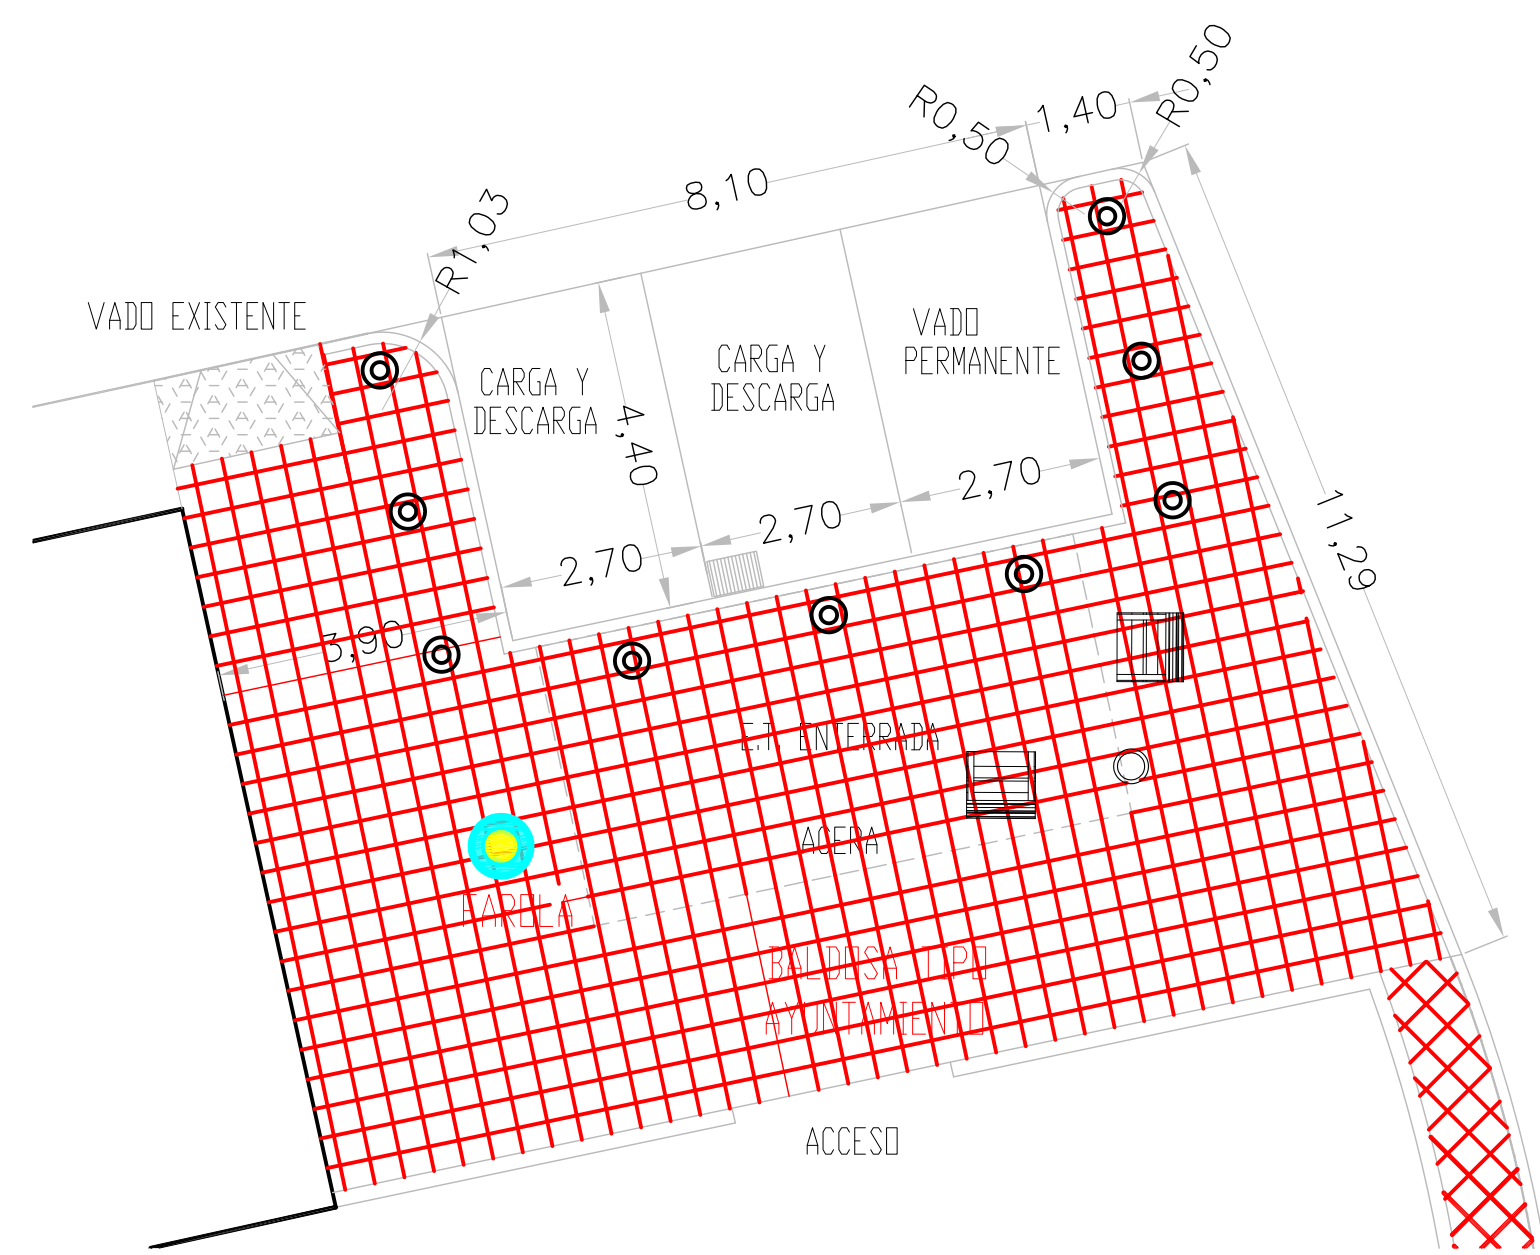


DETALLE PLAZA
ESCALA 1:100



JUEGO 4 - CARRUSEL -

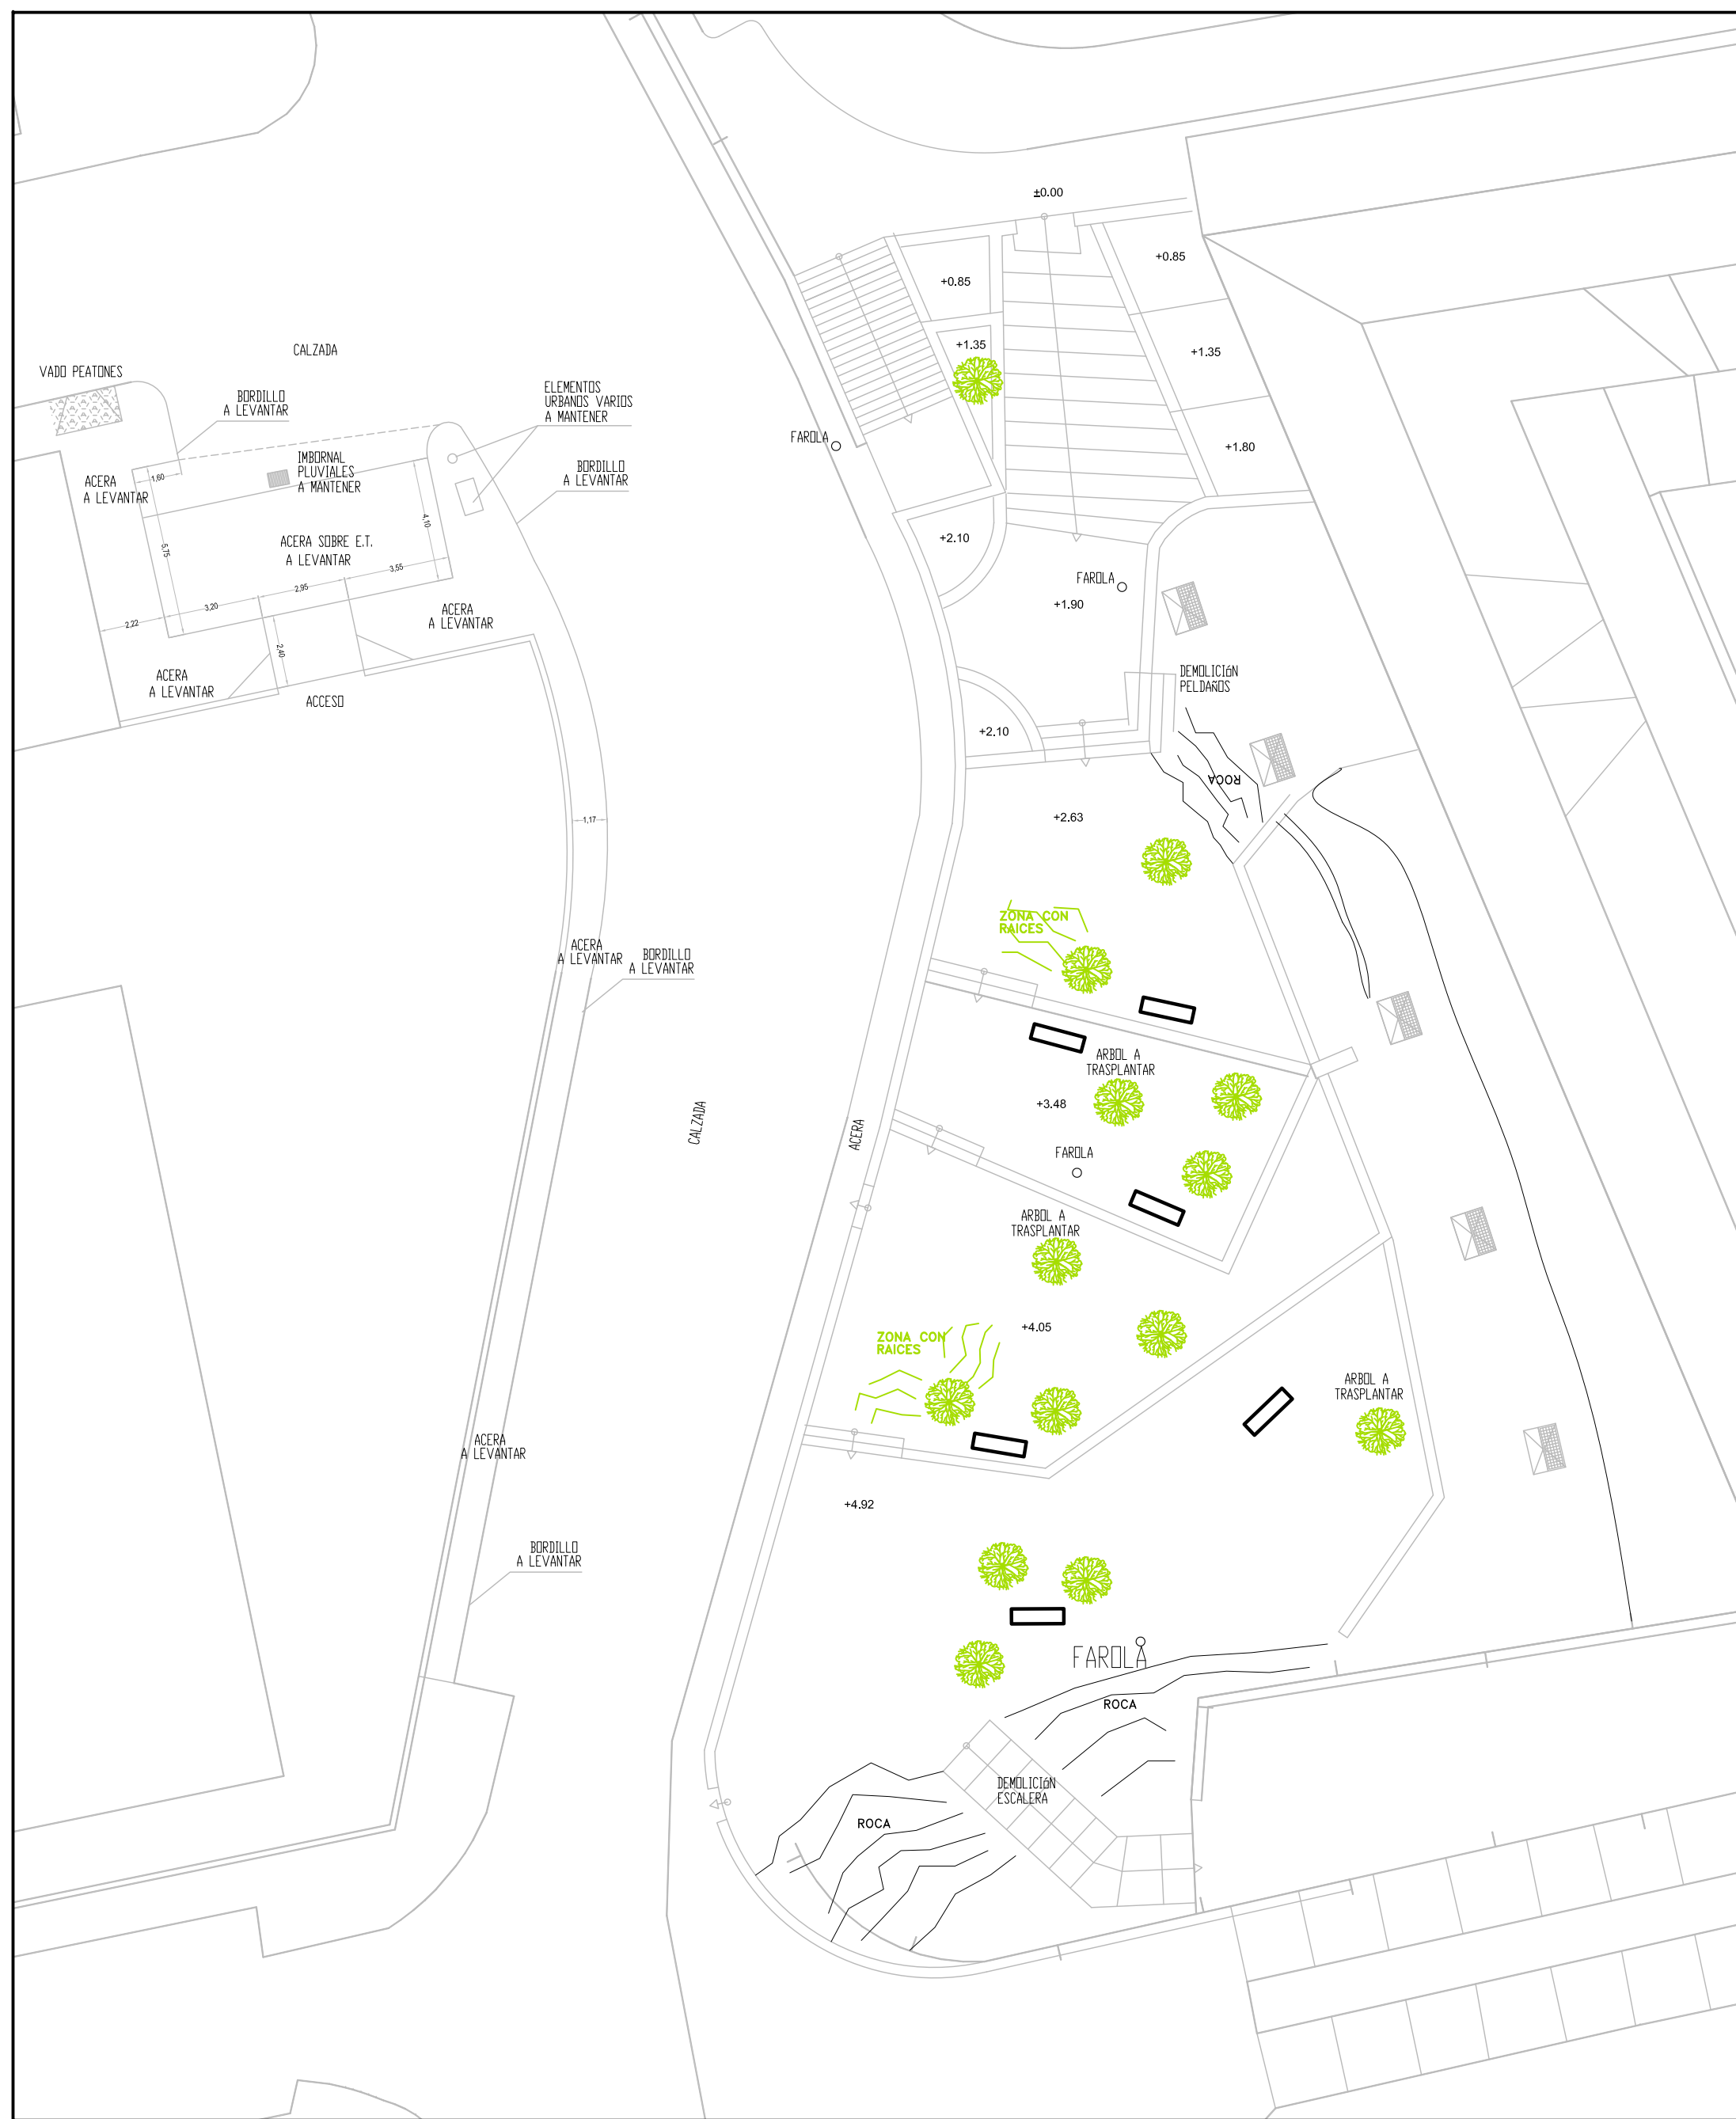

PLANTA - ESTADO ACTUAL -
ESCALA 1:200

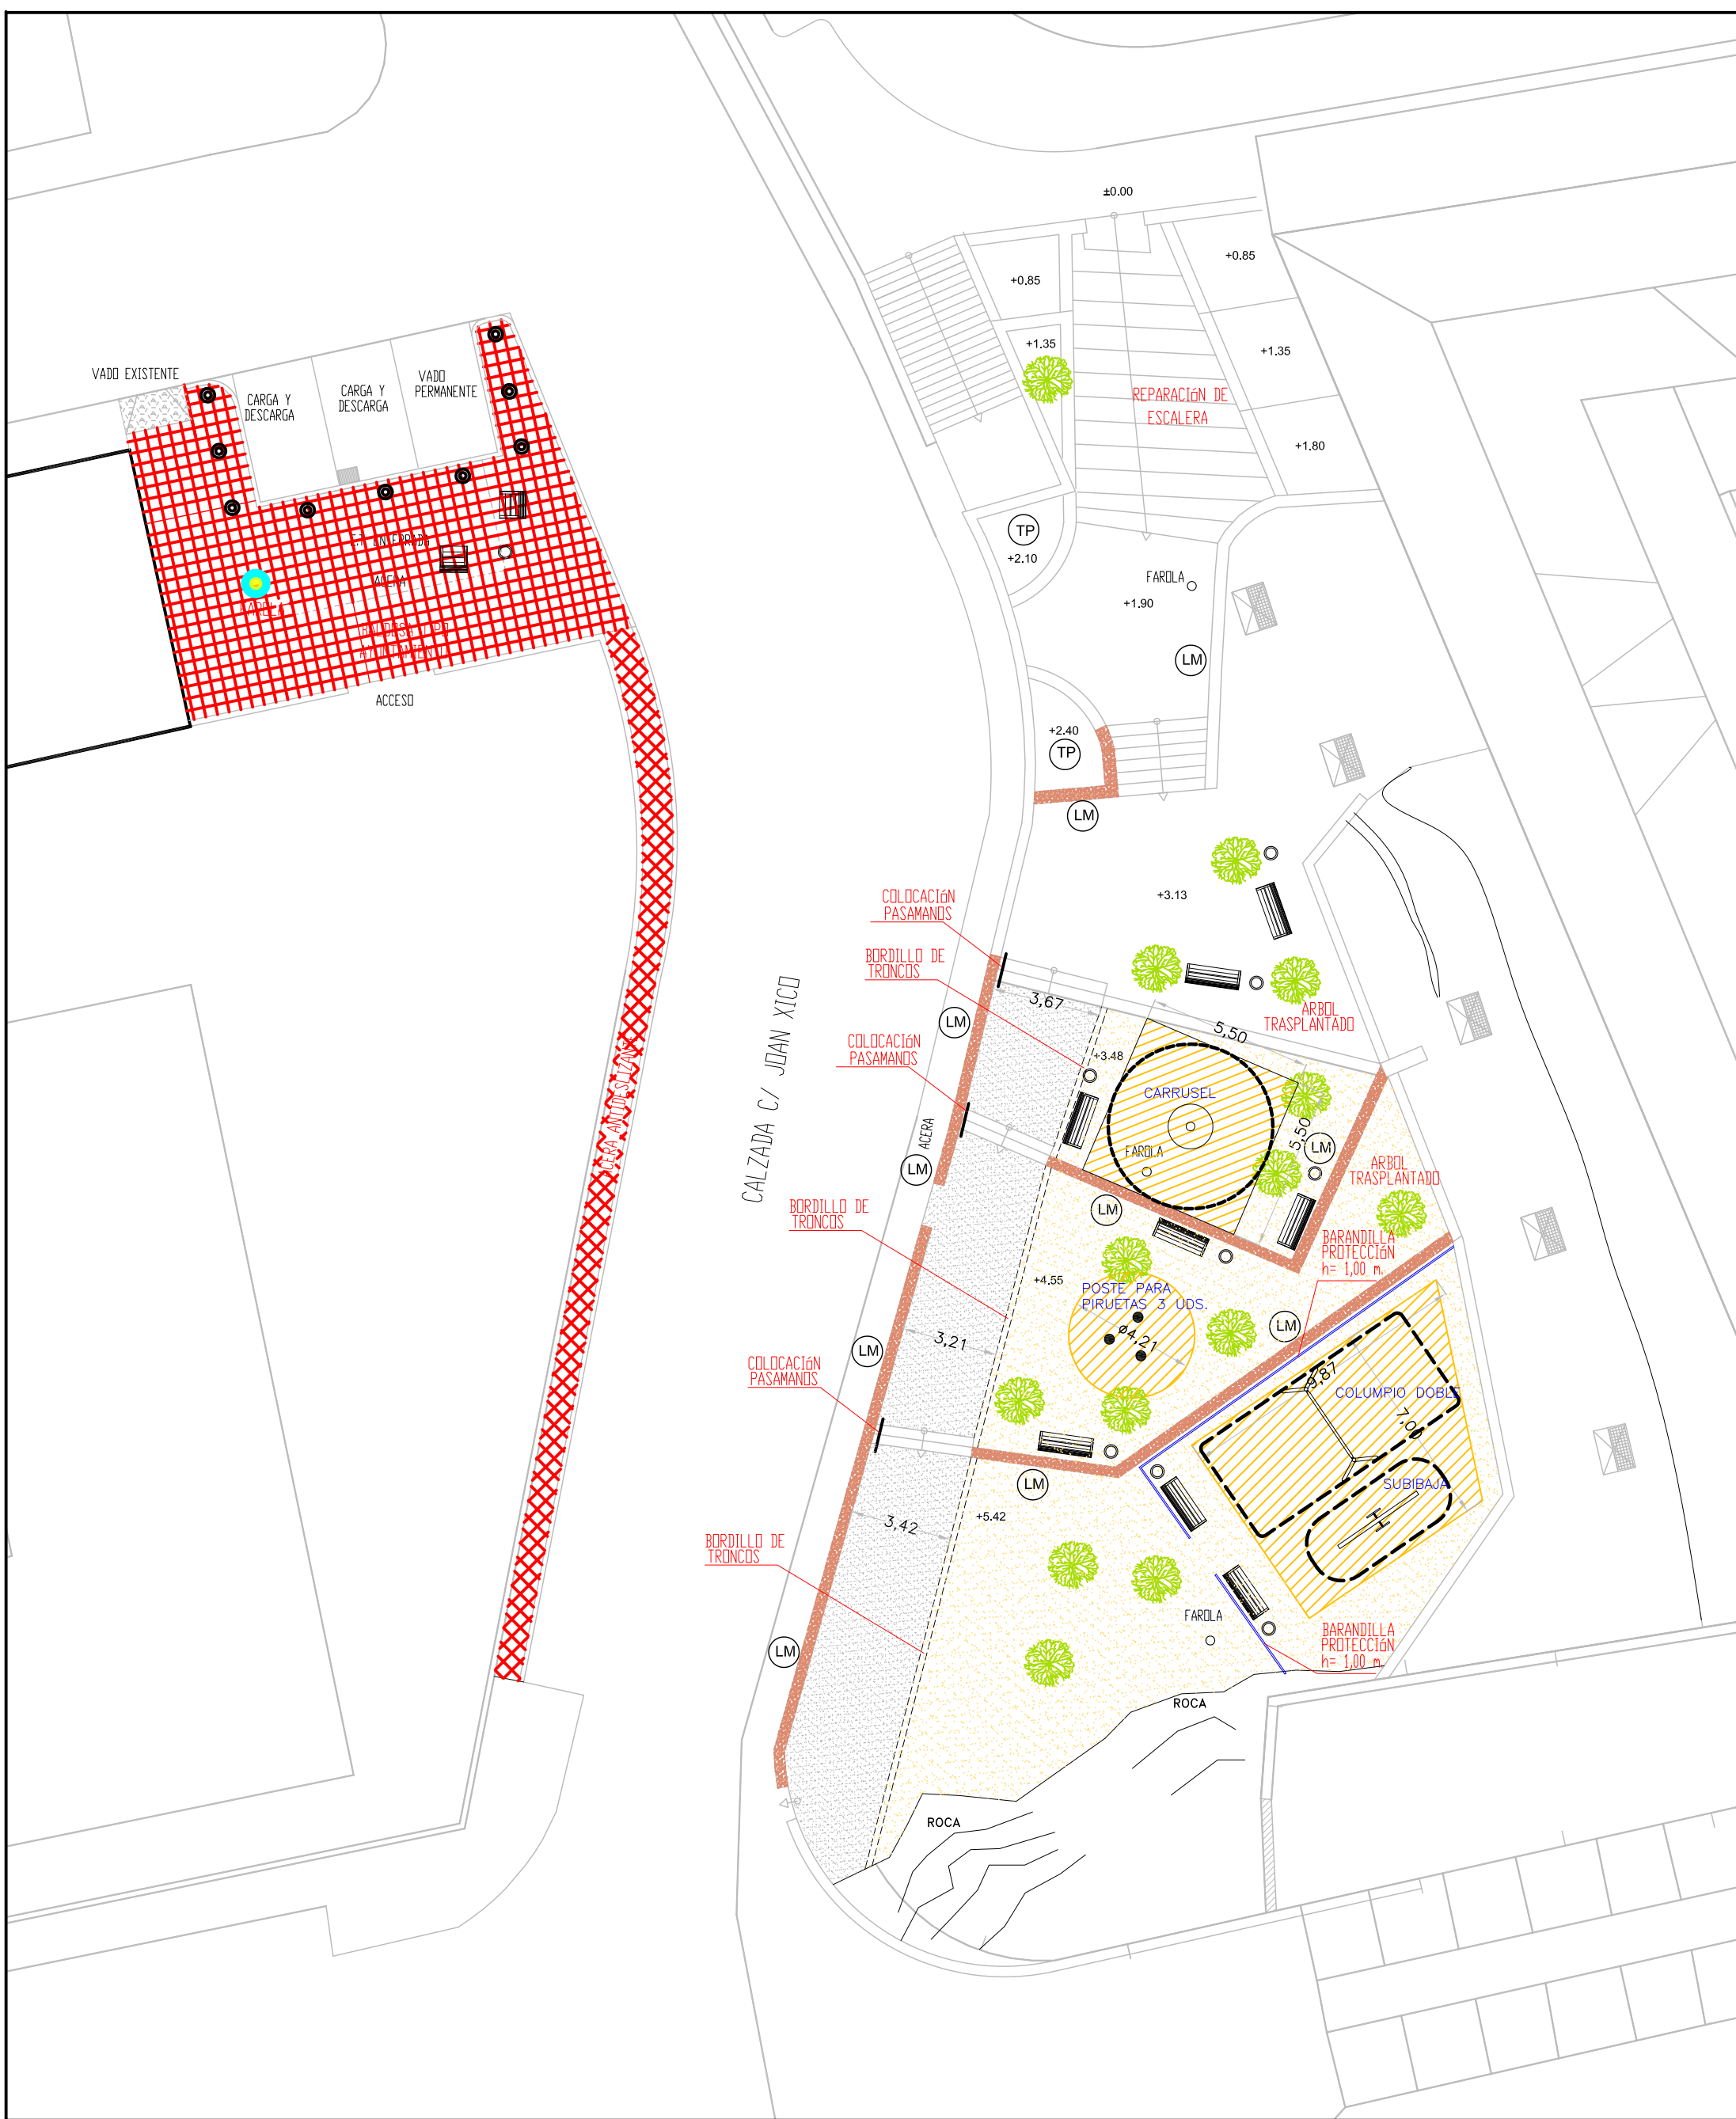

PLANTA - ESTADO PROYECTADO -
ESCALA 1:200

- ACTIVIDADES PROYECTADAS
- SAULÓ
 - PAVIMENTO DE CAUCHO
 - GRANZA
 - VADO ADAPTADO BALDOSA TRONCOCÓNICA
 - FAROLA
 - PILONA DE HIERRO
 - PAPELERA
 - BANCO DE MADERA
 - BANCO INDIVIDUAL

 AJUNTAMENT DE LA CIUTAT D'EIVISSA Serveis Tècnics	PROYECTO DE RENOVACIÓN DE ÁREAS DE JUEGO DEL T.M. DE EIVISSA			
	PLANO CALLE JOAN XICO			
	ESCALA 1/2000 1/200 1/100	DELINEANTE C. LEAL	EXPEDIENTE 228	FECHA ENERO 2009
	Vº Bº EL ALCALDE			HOJA NUMERO 3

RAFAEL GARCIA LOZANO
IRMA RIERA MARI