



ZONES DE CONTAMINACIÓ LUMÍNICA

FHSinst= Fluxe hemisfèric superior instal·lat

E1 FHSinst = 0% E3 FHSinst < 15%

E2 FHSinst < 5% E4 FHSinst < 25%

LÍMIT TERME MUNICIPAL

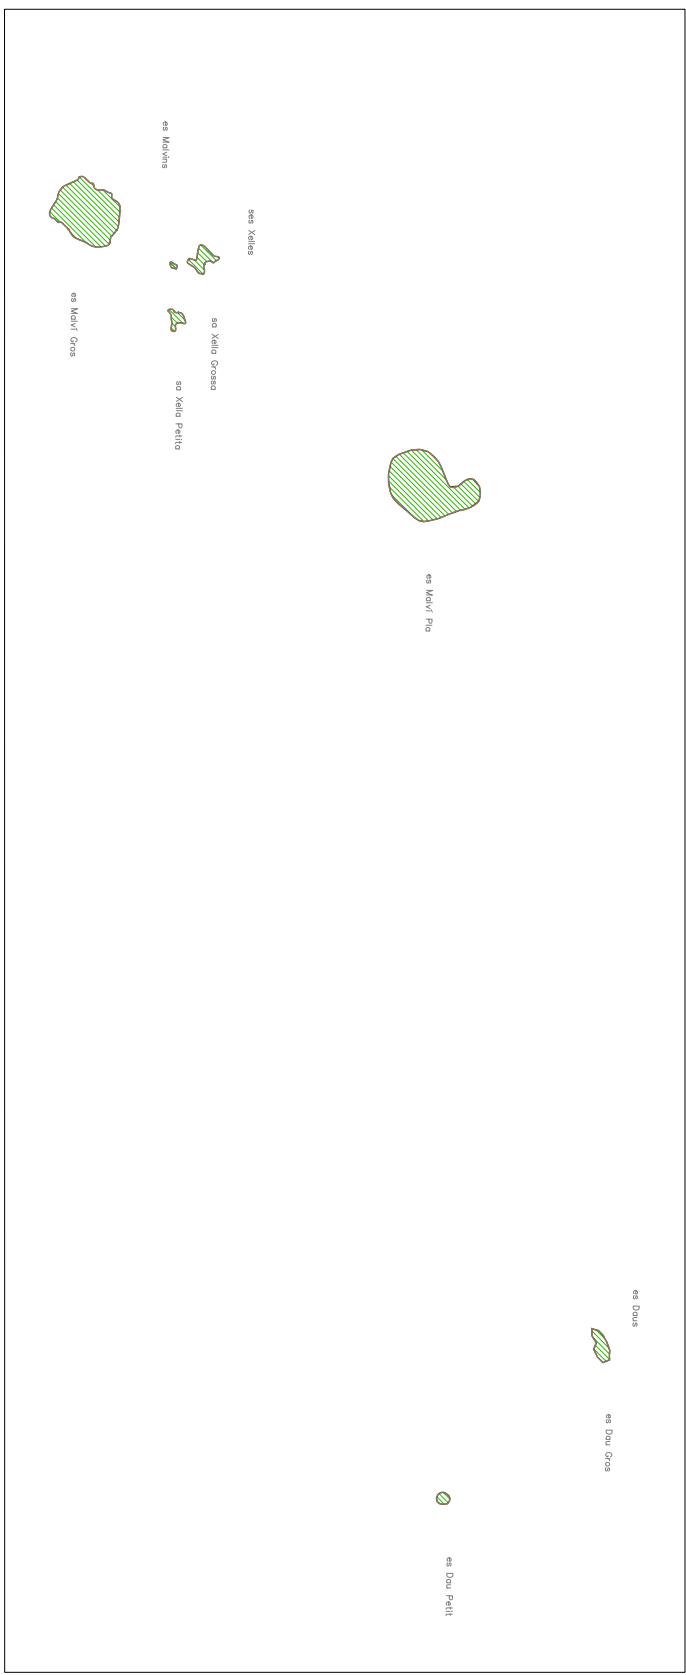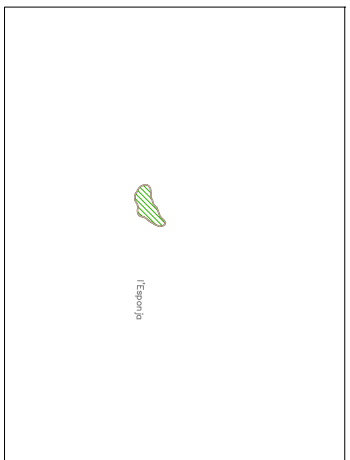

1	2	3	4	5	6	7
8	9	10	11	12	13	14
15	16	17	18	19	20	21

Escala 1:10.000 (DMA1)
0 250 500



REVISIÓ DEL PLA GENERAL
DEIUSSA
DOCUMENT APROVACIÓ PROVISIONAL
FEBRER 2018
PROTECCIÓ DEL MEDI NOCTURN

Per l'equip redactor,
Angel Garcia de Jalon Laseta, arquitecte
Fco. José Salmerón Díaz, arquitecte

Plànol
0.8