


LIMITE SUPERIOR QUE SE AJUSTA A LA FUTURA ALINEACION DE LA CARRETERA DE IBIZA A SAN JORGE

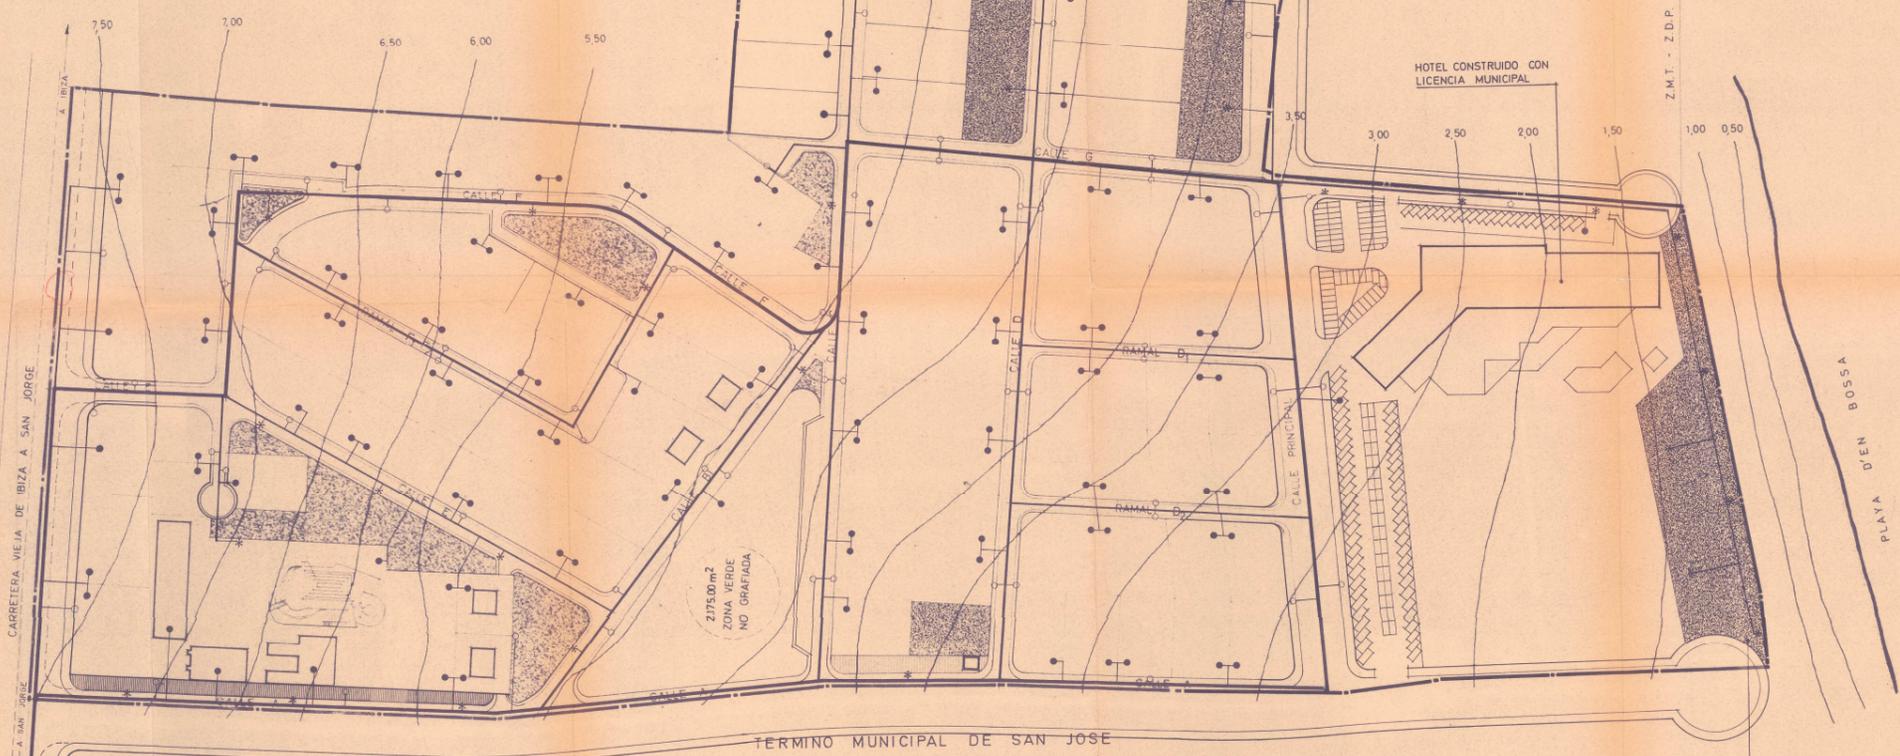

POSIBLE ENLACE CUANDO SE ORDENE EL PLAN PARCIAL COLINDANTE CON EL POLIGONO 25

VIAL QUE COINCIDE, ENLAZA Y ESTA ABIERTO, DE ACUERDO CON EL PROYECTADO EN EL PLAN GENERAL DE ORDENACION

HOTEL CONSTRUIDO CON LICENCIA MUNICIPAL

2775,00 m²
ZONA VERDE
NO GRAFIADA

TERMINO MUNICIPAL DE SAN JOSE

TERRENOS PROPIEDAD DE PROMISA

Z.M.T. - Z.D.P.

ZONA VERDE

PLAYA D'EN BOSSA

LEYENDA

- RED GENERAL
- TRAMO SECUNDARIO
- TRAMO TERCIARIO
- TOMA DE AGUA
- BOCA DE INCENDIOS
- * BOCA DE RIEGO

PLAN PARCIAL DE ORDENACION DE LAS FINCAS PROPIEDAD DE "PROMOCIONES IBICENCAS, S. A." Y "CAN BOSSA, S. L." EN LA PLAYA D'EN BOSSA Y DENTRO DEL TERMINO MUNICIPAL DE IBIZA.- BALEARES.

ESQUEMA ABASTECIMIENTO DE AGUAS		exp nº 250
DIBUJO	SUSTITUIDO POR EL Nº	VISADO COLEGIO
COMPROBADO POR	ESCALA	
SUSTITUYE AL Nº	1:1.000	OBSERVACIONES
LOS PROMOTORES	EL ARQUITECTO	
ANGLADA - GELABERT - RIBAS - doctores arquitectos		ABRIL 1973

7' R