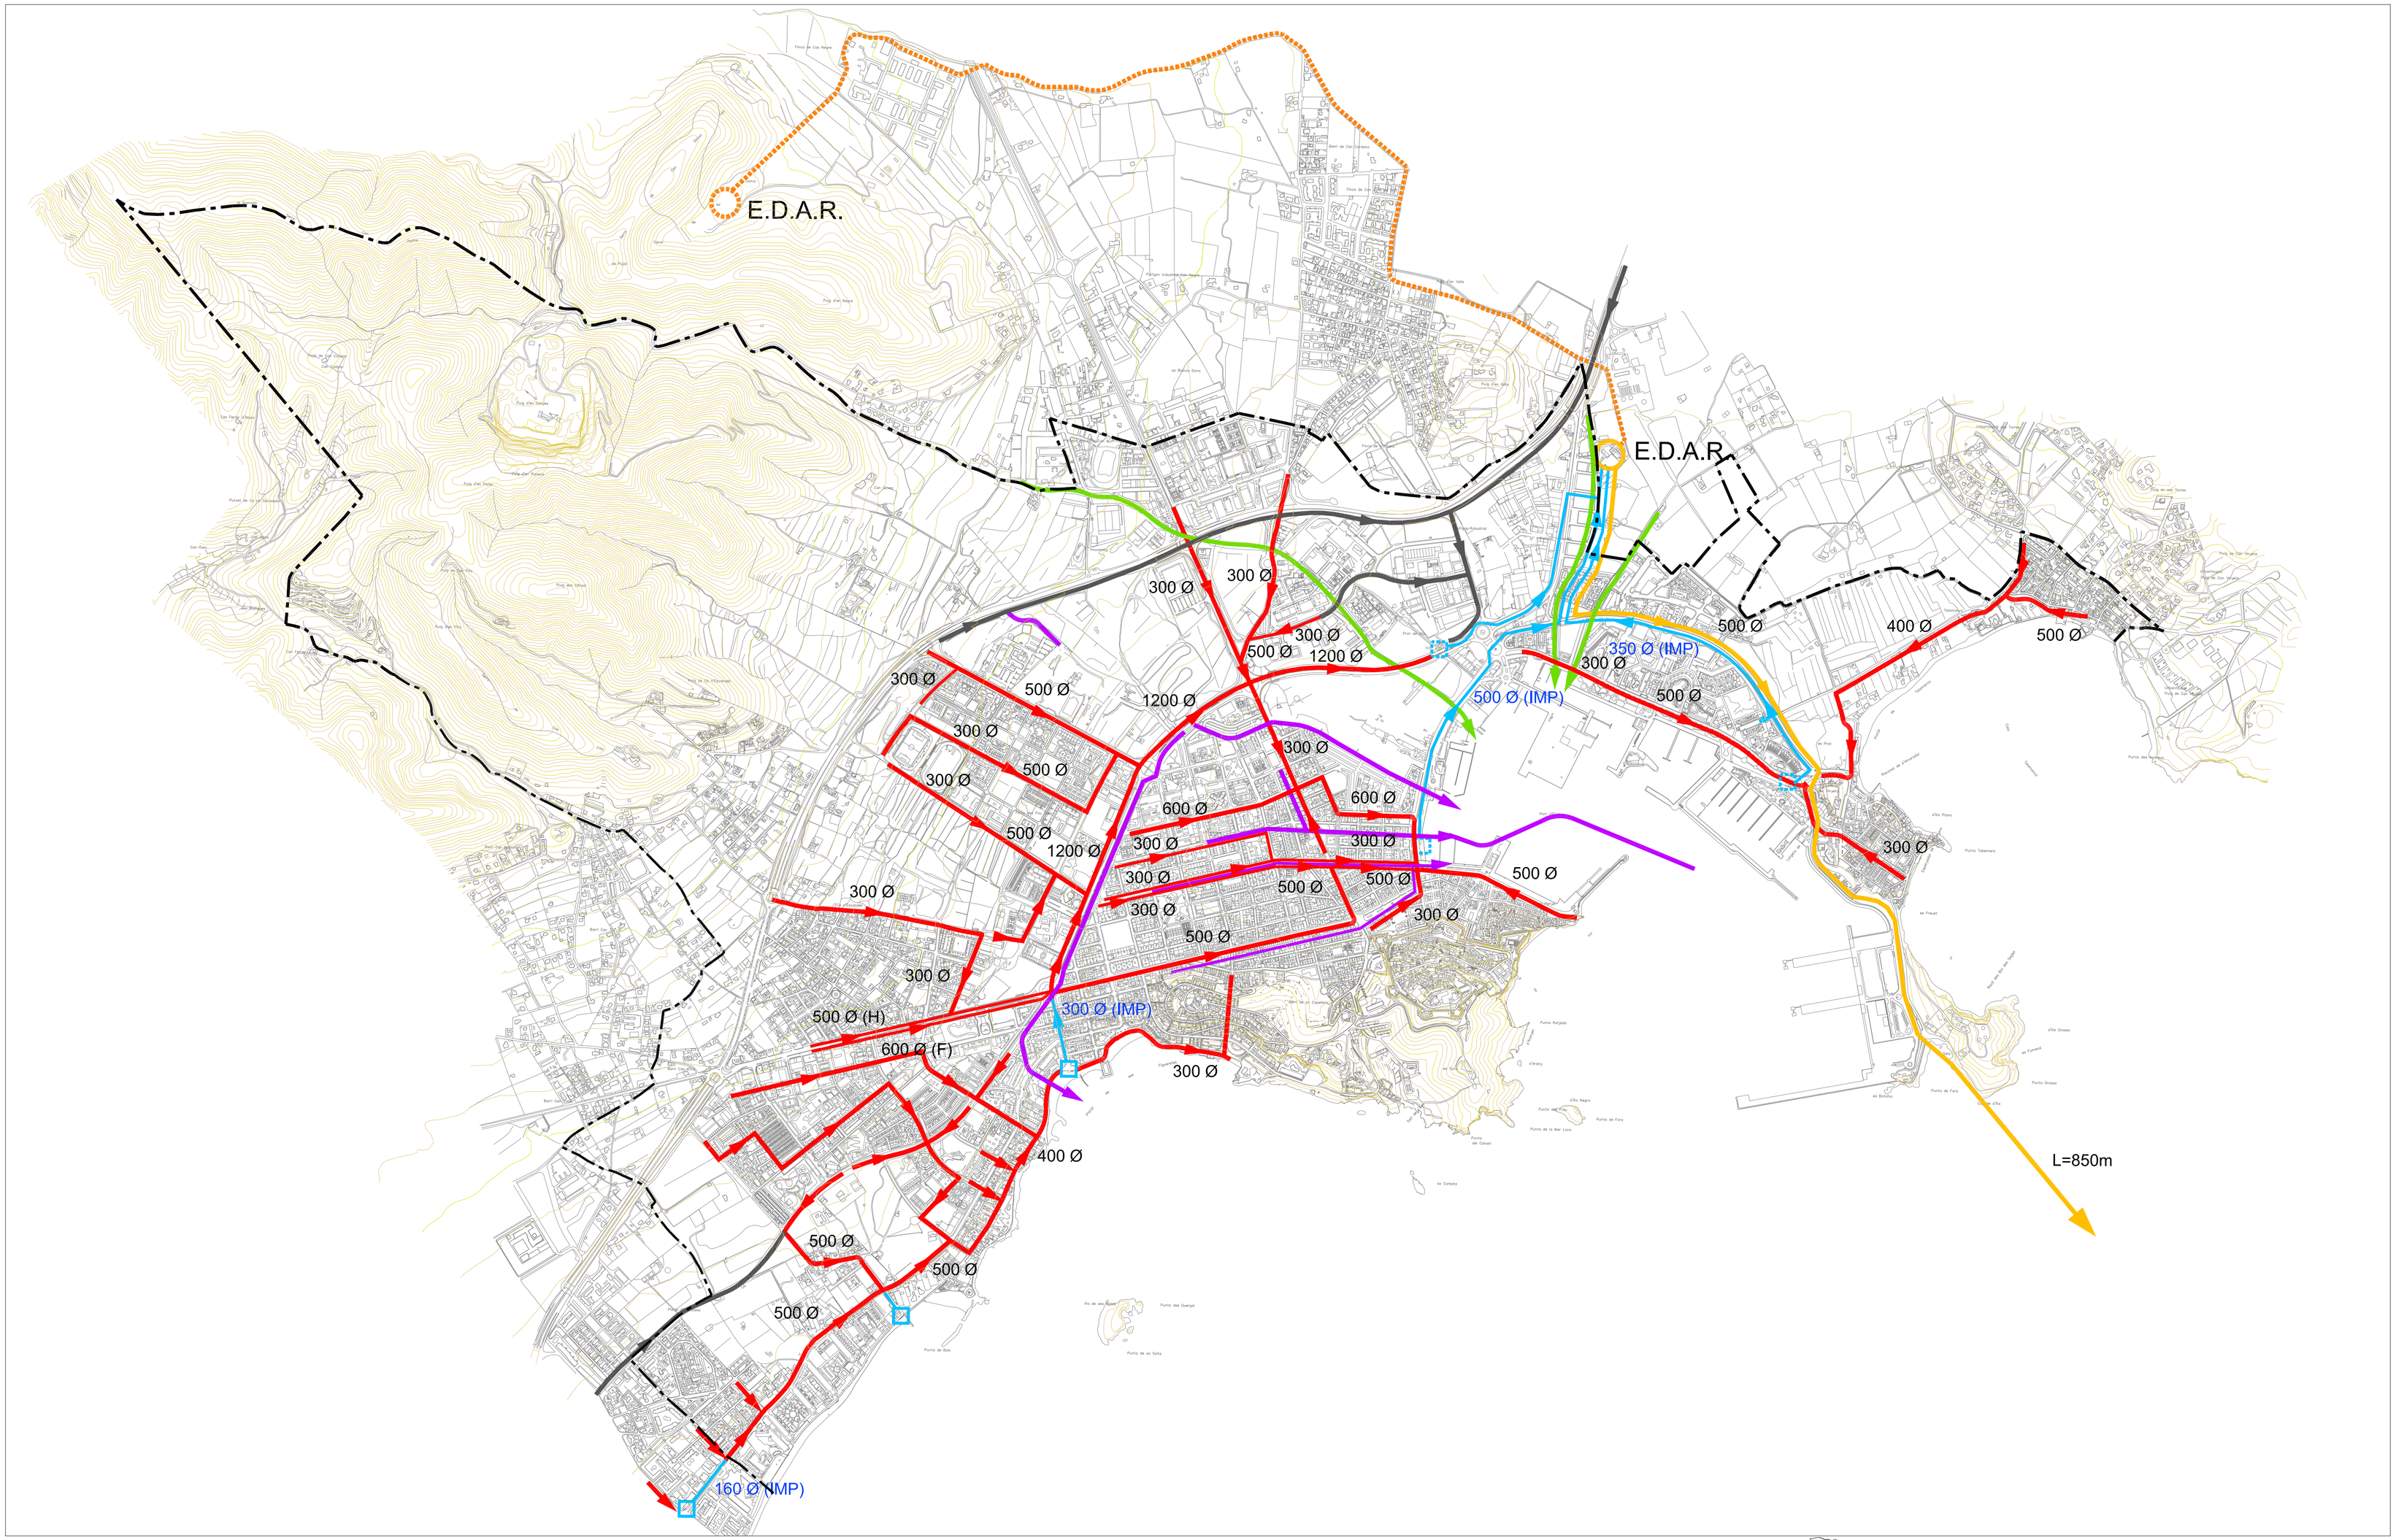

LÍMIT TERME MUNICIPAL
XARXA PRINCIPAL DE SANEJAMENT
CANALITZACIÓ D'IMPULSIÓ
EMISSARI
INTERCONNEXIÓ DEPURADORES

ESTACIÓ DE BOMBEIG
AMPLIACIÓ I REMODELACIÓ E.D.A.R.
NOVA E.D.A.R. "SA COMA"
EBARs SOTMESES A REFORMA

ACONDICIONAMENT DELS JAÇOS DELS TORRENTS I RESTITUCIÓ DEL DOMINI PÚBLIC HIDRÀULIC
PROPOSTA D'AMPLIACIÓ DE LA XARXA PRINCIPAL DE COL·LECTORS

PROPOSTA DE LA XARXA DE COL·LECTORS D'AIGÜES PLUVIALS

Escala 1/10.000 (DIN-A1)
0 250 500

ajuntament d'eivissa

REVISIÓ DEL PLA GENERAL D'EIVISSA
DOCUMENT APROVACIÓ PROVISIONAL FEBRER 2018

XARXA PRINCIPAL DE SANEJAMENT I PLUVIALS

Per l'equip redactor,

Angel Garcia de Jalón Lastra, arquitecte
Fco. José Salmerón Díaz, arquitecte

Plànol
O.6.2

Joaquim Roca Matas (1 de 1)
Data Signatura: 13/04/2018
HASH: 1502fdd5d0f37a83ca0d6690d72a596f